


PLANCHER HOURDIS

CHARPENTE OU FERMETTE

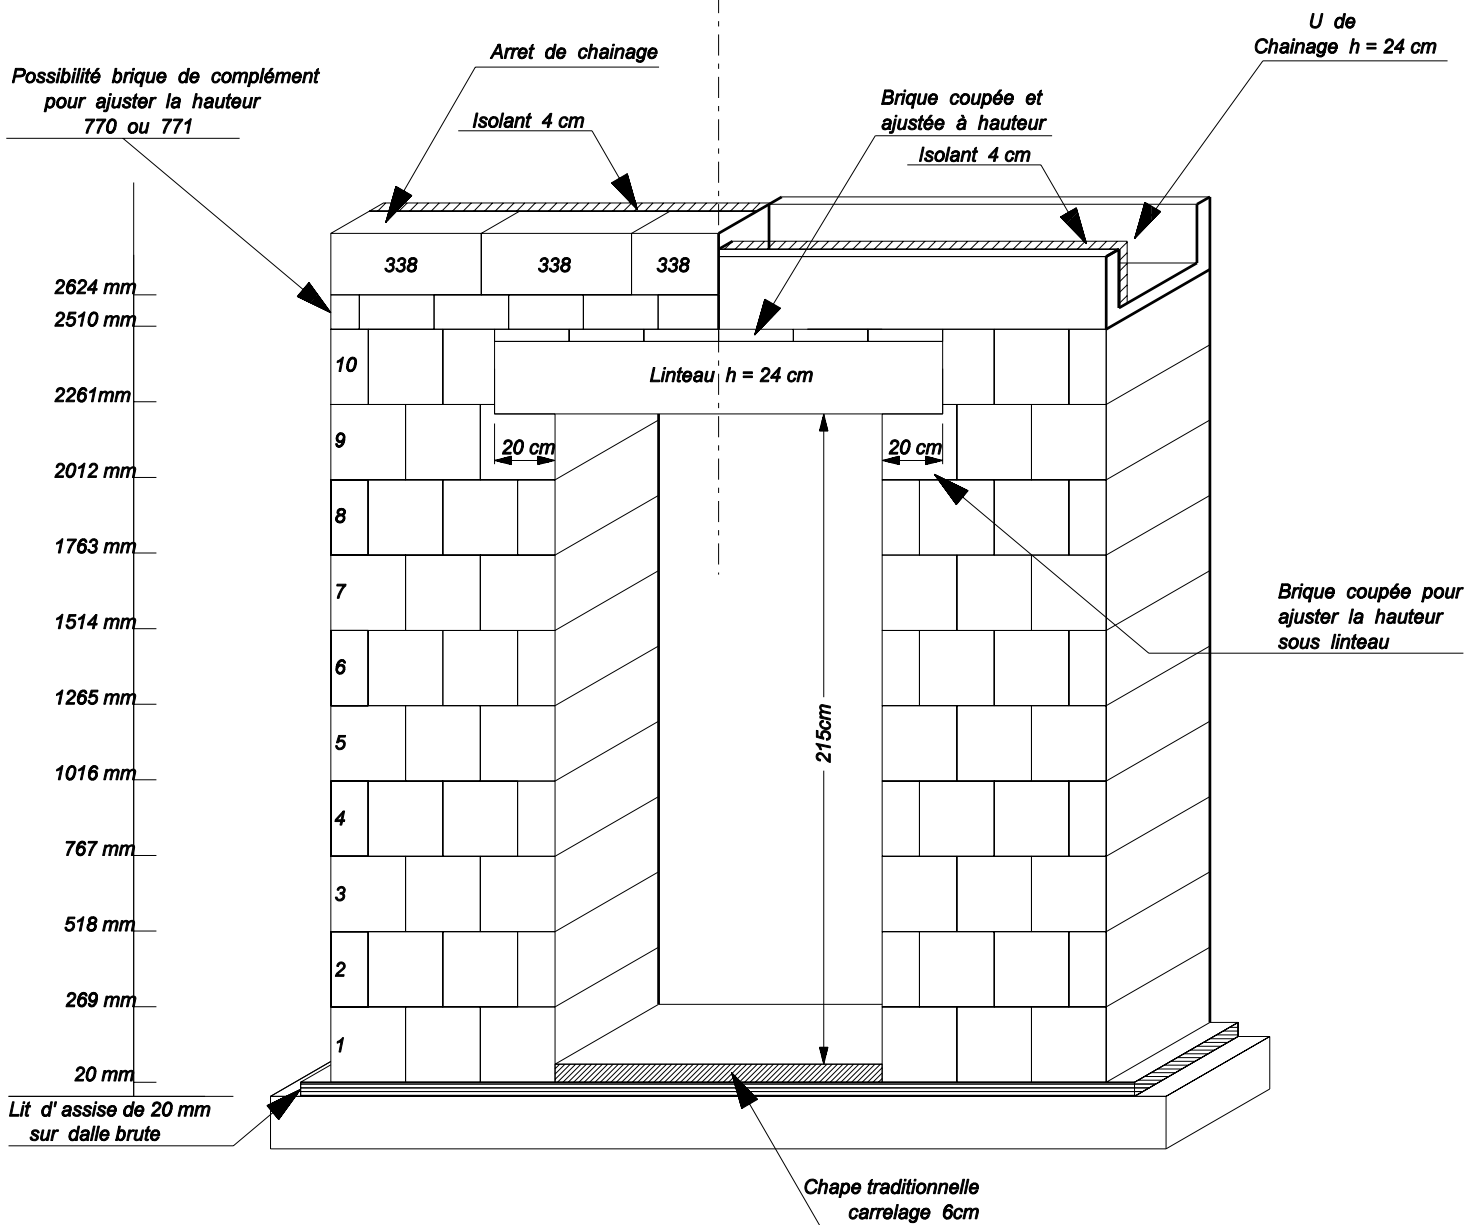

h Rangée briques = 24,9 cm

h briques complément ref : 770 ou 771 = 11,4 cm

h sous -plafond mini : 2,50 m

h sous linteau mini : 2,15 m (sol fini)

**CALEPINAGE VERTICAL
AVEC CHAPE TRADITIONNELLE**