


PLANCHER HOURDIS

CHARPENTE OU FERMETTE

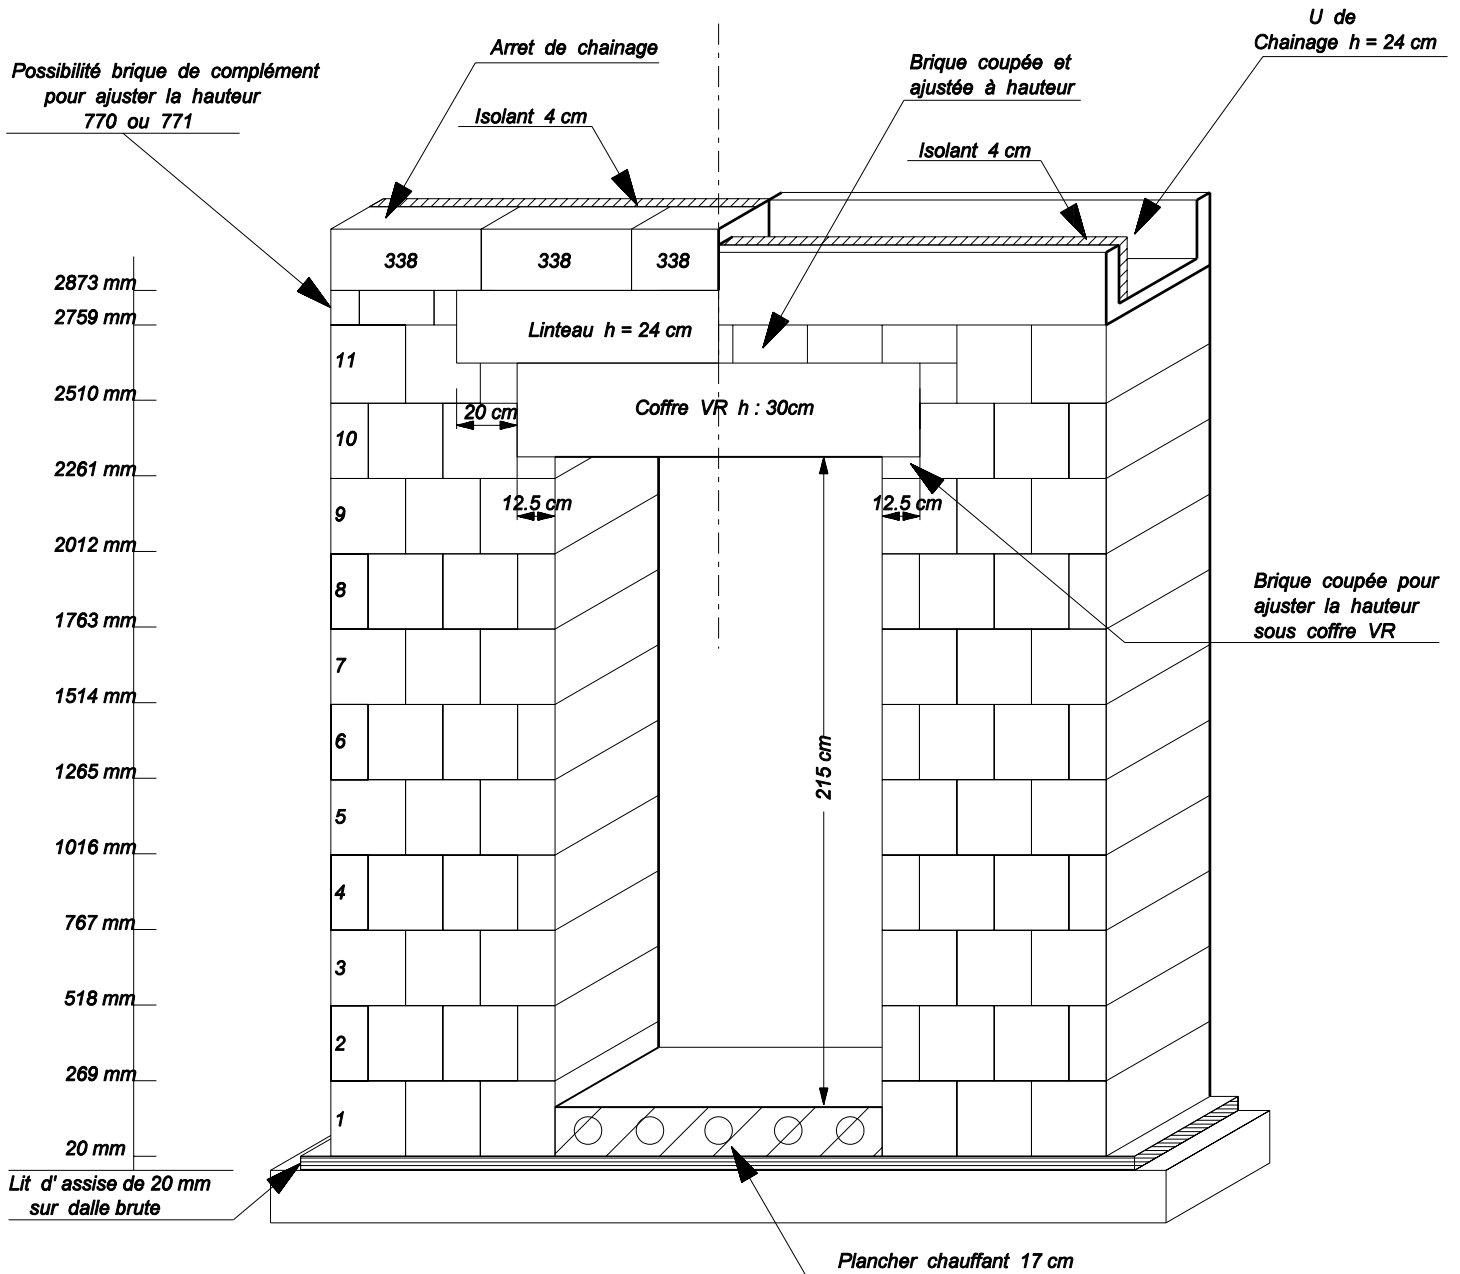

h Rangée briques = 24,9cm

h briques complément ref : 770 ou 771 = 11,4cm

*h sous -plafond mini : 2,70m avec plancher hourdis
2,60m sous fermettes*

h sous coffre VR mini : 2,15m (sol fini)

CALEPINAGE VERTICAL AVEC PLANCHER CHAUFFANT